


# HUS02

**AREA** 119 m<sup>2</sup>  
**RUM** 5


Bröstningshöjd 0 m i vardagsrum och 0,7 m i övriga rum om ej annat anges  
Rumshöjd 2,50 m entréväning, 2,40 m våning 2

SKALA 1 : 100  
METER  
0 1 2 3 4 5

DM	DISKMASKIN	ST	STÄDINREDNING	UT	UNDERTAK
K	KYL		HATTHYLLA	INKL.	INKLÄDNAD, BALK/ INSTALLATION
F	FRYS		HANDDUKSTORK	BH	BRÖSTNINGSHÖJD
U/M	UGN/MIKROVÅGSUGN	TM	TVÄTTMASKIN	EMC	EL- OCH MEDIACENTRAL
	SPIS	TT	TORKTUMLARE	FJV	FJÄRRVÄRME
G	GARDEROB		SCHAKT		SKÄRMTAK
SG	SKJUTDÖRRSGARDEOB		KLINKER		

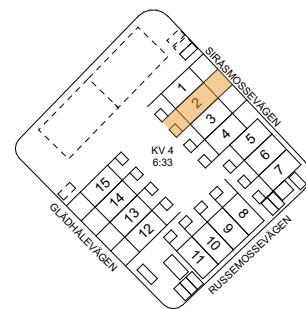


Lokala inklädnader av installationer förekommer med nedsänkta tak i hall, tvätt och badrum samt i förekommande fall i takvinklar med en lägsta takhöjd om ca 2200 mm  
Brf Skogslyckan reserverar sig för ev justeringar i planlösningar

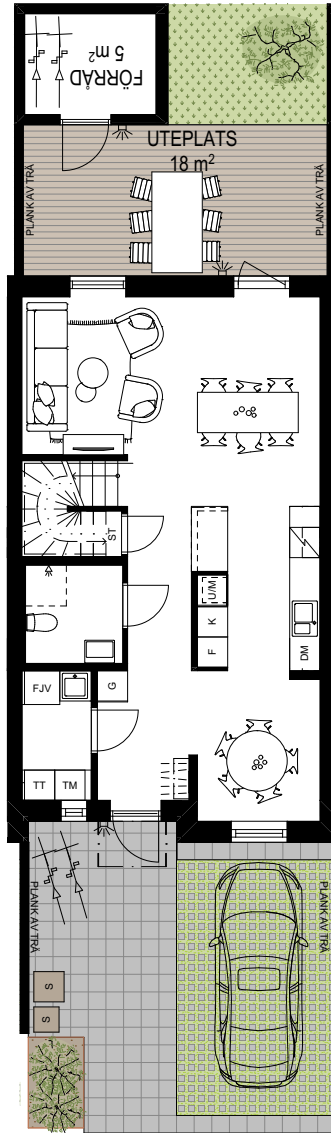

# HUS02

**AREA** 119 m<sup>2</sup>  
**RUM** 5

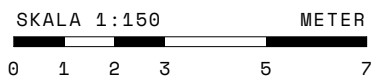

- |  |                        |  |                    |
|--|------------------------|--|--------------------|
|  | GRÄS                   |  | BLOMLÅDA AV CORTEN |
|  | TRÄTRALL               |  | VÄGGLAMPA          |
|  | STENMJÖL               |  | SKÄRMTAK           |
|  | MARKSTEN               |  | SOPTUNNOR          |
|  | KANTSTEN, NIVÅSKILLNAD |  |                    |
|  | GRÄSARMERING           |  |                    |

