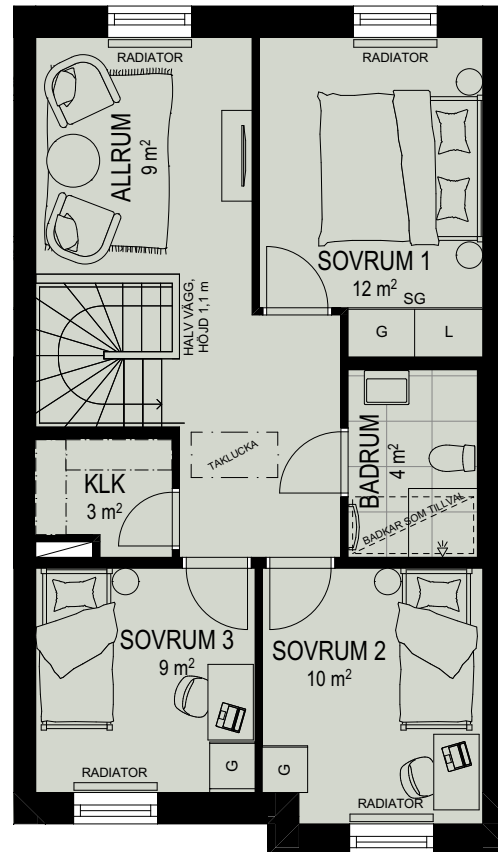
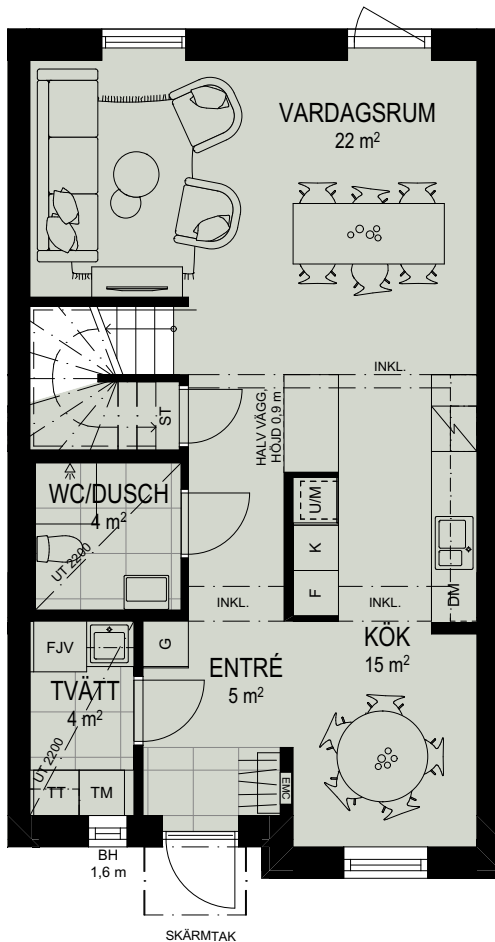


**Tillval i huset: totalt 111 350 kr ink moms**

|  |           |
|--|-----------|
| Inredningskoncept Lav i kök                              | 39 750 kr |
| Inredningskoncept Lav i badrum plan 1                    | 11 250 kr |
| Inredningskoncept Lav i badrum plan 2                    | 12 750 kr |
| Vitpigmenterad 3-stavsparkett i hela huset, inkl. trappa | 23 700 kr |
| Allrummet på plan 2 byggs om till ett extra sovrum       | 14 000 kr |
| Alla väggar runt "master bedroom" är tilläggsisolerade   | 3 000 kr  |
| Spotlights i badrum plan 1                               | 6 900 kr  |


**HUS09**

**AREA** 119 m<sup>2</sup>  
**RUM** 5


Bröstningshöjd 0 m i vardagsrum och 0,7 m i övriga rum om ej annat anges  
Rumshöjd 2,50 m entréväning, 2,40 m våning 2

SKALA 1 : 100  
METER  
0 1 2 3 4 5

|     |                   |    |               |       |                                  |
|-----|-------------------|----|---------------|-------|----------------------------------|
| DM  | DISKMASKIN        | ST | STÄDINREDNING | UT    | UNDERTAK                         |
| K   | KYL               |    | HATTHYLLA     | INKL. | INKLÄDNAD, BALK/<br>INSTALLATION |
| F   | FRYS              |    | HANDDUKSTORK  | BH    | BRÖSTNINGSHÖJD                   |
| U/M | UGN/MIKROVÅGSUGN  | TM | TVÄTTMASKIN   | EMC   | EL- OCH MEDIACENTRAL             |
|     | SPIS              | TT | TORKTUMLARE   | FJV   | FJÄRRVÄRME                       |
| G   | GARDEROB          |    | SCHAKT        |       | SKÄRMTAK                         |
| SG  | SKJUTDÖRRSGARDEOB |    | KLINKER       |       |                                  |

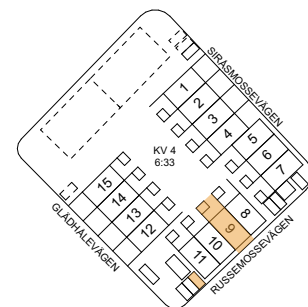


Lokala inklädnader av installationer förekommer med nedsänkta tak i hall, tvätt och badrum samt i förekommande fall i takvinklar med en lägsta takhöjd om ca 2200 mm  
Brf Skogslyckan reserverar sig för ev justeringar i planlösningar

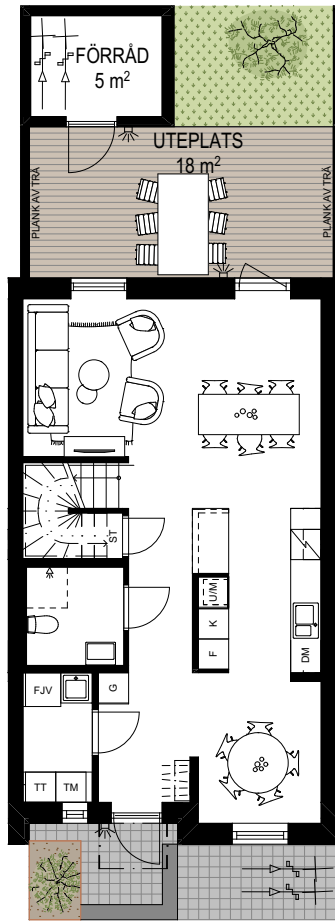

# HUS09

**AREA** 119 m<sup>2</sup>

**RUM** 5

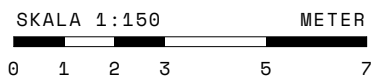

- |  |                        |  |                    |
|--|------------------------|--|--------------------|
|  | GRÄS                   |  | BLOMLÅDA AV CORTEN |
|  | TRÄTRALL               |  | VÄGGLAMPA          |
|  | STENMJÖL               |  | SKÄRMTAK           |
|  | MARKSTEN               |  | SOPTUNNOR          |
|  | KANTSTEN, NIVÅSKILLNAD |  |                    |
|  | GRÄSARMERING           |  |                    |

