
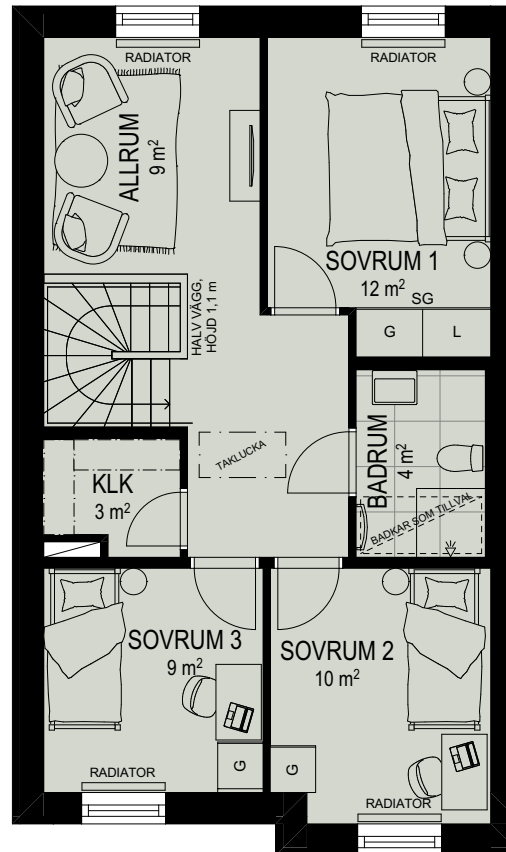
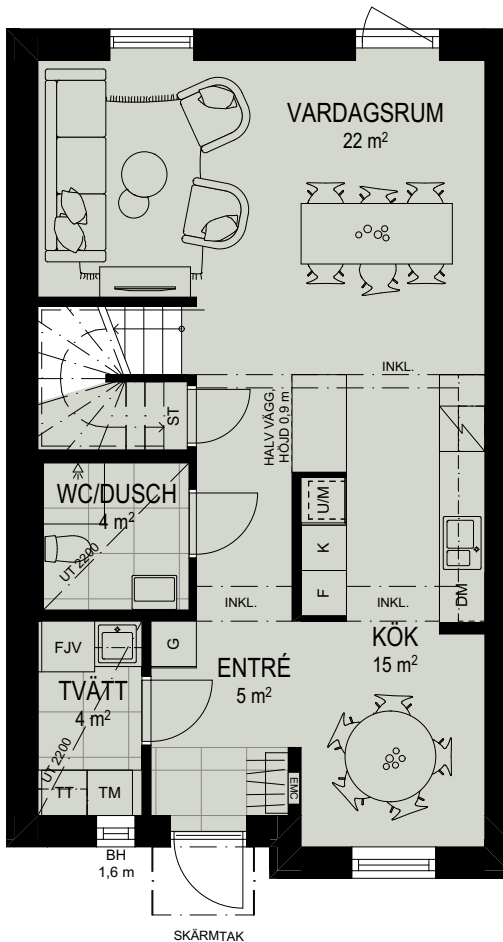


**Tillval i huset: totalt 111 350 kr ink moms**


Inredningskoncept Lav i kök	Inredningskoncept	39 750 kr
Lav i badrum plan 1	Inredningskoncept	11 250 kr
Lav i badrum plan 2		12 750 kr
Vitpigmenterad 3-stavsparkett i hela huset, inkl. trappa		23 700 kr
Allrummet på plan 2 byggs om till ett extra sovrum		14 000 kr
Alla väggar runt "master bedroom" är tilläggsisolerade		3 000 kr
Spotlights i badrum plan 1		6 900 kr

**HUS11****AREA** 119 m<sup>2</sup>  
**RUM** 5Bröstningshöjd 0 m i vardagsrum och 0,7 m i övriga rum om ej annat anges  
Rumshöjd 2,50 m entréväning, 2,40 m våning 2SKALA 1 : 100  
METER  
0 1 2 3 4 5

DM	DISKMASKIN	ST	STÄDINREDNING	UT	UNDERTAK
K	KYL		HATTHYLLA	INKL.	INKLÄDNAD, BALK/INSTALLATION
F	FRYS		HANDDUKSTORK	BH	BRÖSTNINGSHÖJD
U/M	UGN/MIKROVÅGSUGN	TM	TVÄTTMASKIN	EMC	EL- OCH MEDIACENTRAL
	SPIS	TT	TORKTUMLARE	FJV	FJÄRRVÄRME
G	GARDEROB		SCHAKT		SKÄRMTAK
SG	SKJUTDÖRRSGARDEOB		KLINKER		

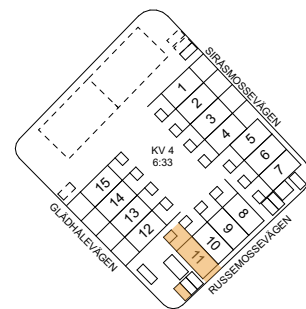


Lokala inklädnader av installationer förekommer med nedsänkta tak i hall, tvätt och badrum samt i förekommande fall i takvinklar med en lägsta takhöjd om ca 2200 mm  
Brf Skogslyckan reserverar sig för ev justeringar i planlösningar

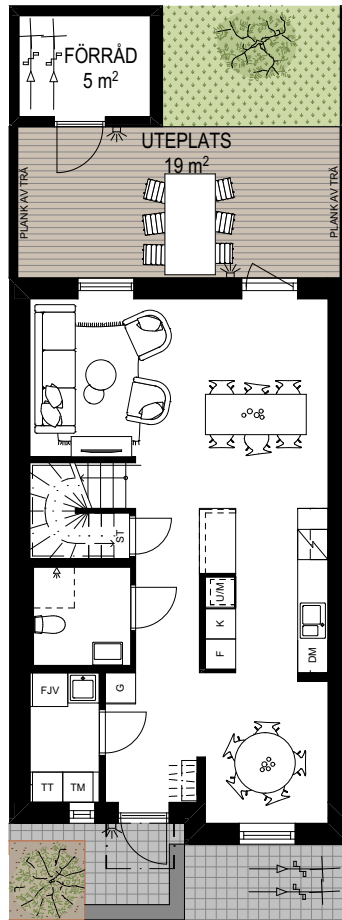

# HUS11

**AREA** 119 m<sup>2</sup>

**RUM** 5

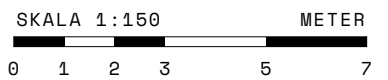

- |  |  |
|--|--|
|  GRÄS                   |  BLOMLÅDA AV CORTEN |
|  TRÄTRALL               |  VÄGGLAMPA          |
|  STENMJÖL               |  SKÄRMTAK           |
|  MARKSTEN               |  SOPTUNNOR          |
|  KANTSTEN, NIVÅSKILLNAD |  |
|  GRÄSARMERING           |  |

