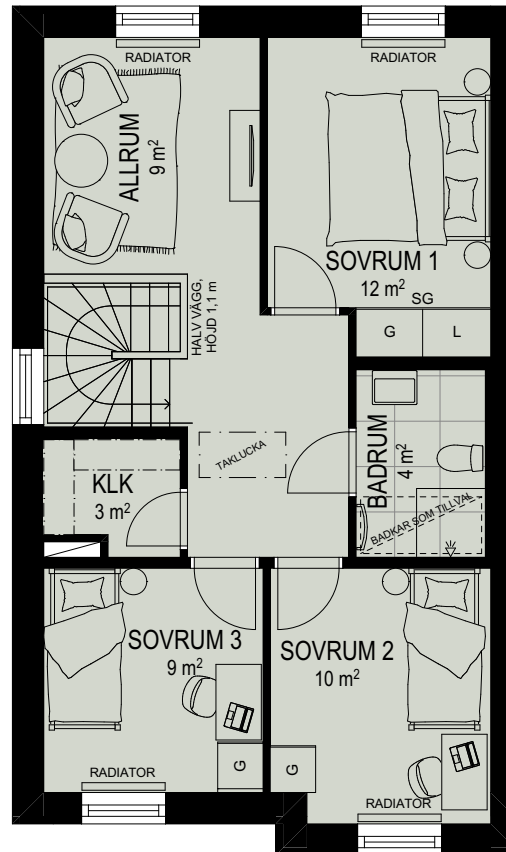
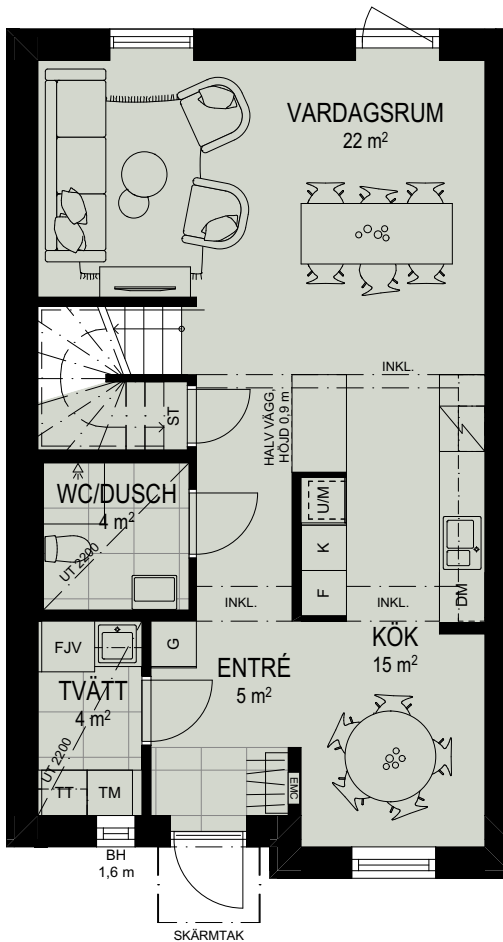


Tillval i huset: totalt 116 050 kr ink moms

Inredningskoncept Sot i badrum plan 1	33 550 kr
Inredningskoncept Sot i badrum plan 2	39 450 kr
Vitpigmenterad 3-stavsparkett i hela huset, inkl. trappa	23 700 kr
Golvvärm i badrum plan 2	9 450 kr
Alla väggar runt "master bedroom" är tilläggsisolerade	3 000 kr
Spotlights i badrum plan 1	6 900 kr


**HUS15**

AREA 119 m²
RUM 5


Bröstningshöjd 0 m i vardagsrum och 0,7 m i övriga rum om ej annat anges
Rumshöjd 2,50 m entréväning, 2,40 m våning 2

SKALA 1 : 100
METER
0 1 2 3 4 5

DM	DISKMASKIN	ST	STÄDINREDNING	UT	UNDERTAK
K	KYL		HATTHYLLA	INKL.	INKLÄDNAD, BALK/ INSTALLATION
F	FRYS		HANDDUKSTORK	BH	BRÖSTNINGSHÖJD
U/M	UGN/MIKROVÅGSUGN	TM	TVÄTTMASKIN	EMC	EL- OCH MEDIACENTRAL
	SPIS	TT	TORKTUMLARE	FJV	FJÄRRVÄRME
G	GARDEROB		SCHAKT		SKÄRMTAK
SG	SKJUTDÖRRSGARDEOB		KLINKER		

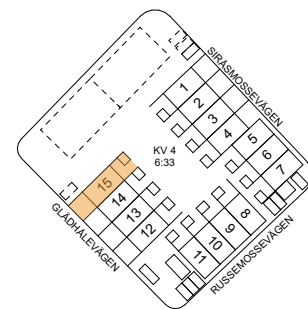


Lokala inklädnader av installationer förekommer med nedsänkta tak i hall, tvätt och badrum samt i förekommande fall i takvinklar med en lägsta takhöjd om ca 2200 mm
Brf Skogslyckan reserverar sig för ev justeringar i planlösningar

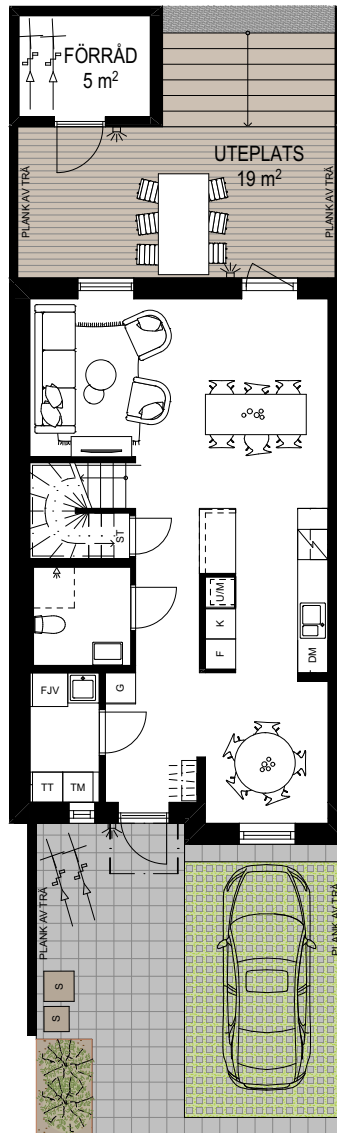


HUS15

AREA 119 m²

RUM 5

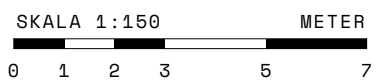

- | | | | |
|--|------------------------|--|--------------------|
| | GRÄS | | BLOMLÅDA AV CORTEN |
| | TRÄTRALL | | VÄGGLAMPA |
| | STENMJÖL | | SKÄRMTAK |
| | MARKSTEN | | SOPTUNNOR |
| | KANTSTEN, NIVÅSKILLNAD | | |
| | GRÄSARMERING | | |

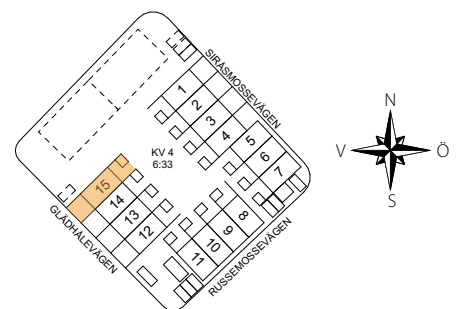

Brf Skogslyckan reserverar sig för ev justeringar i planlösningar